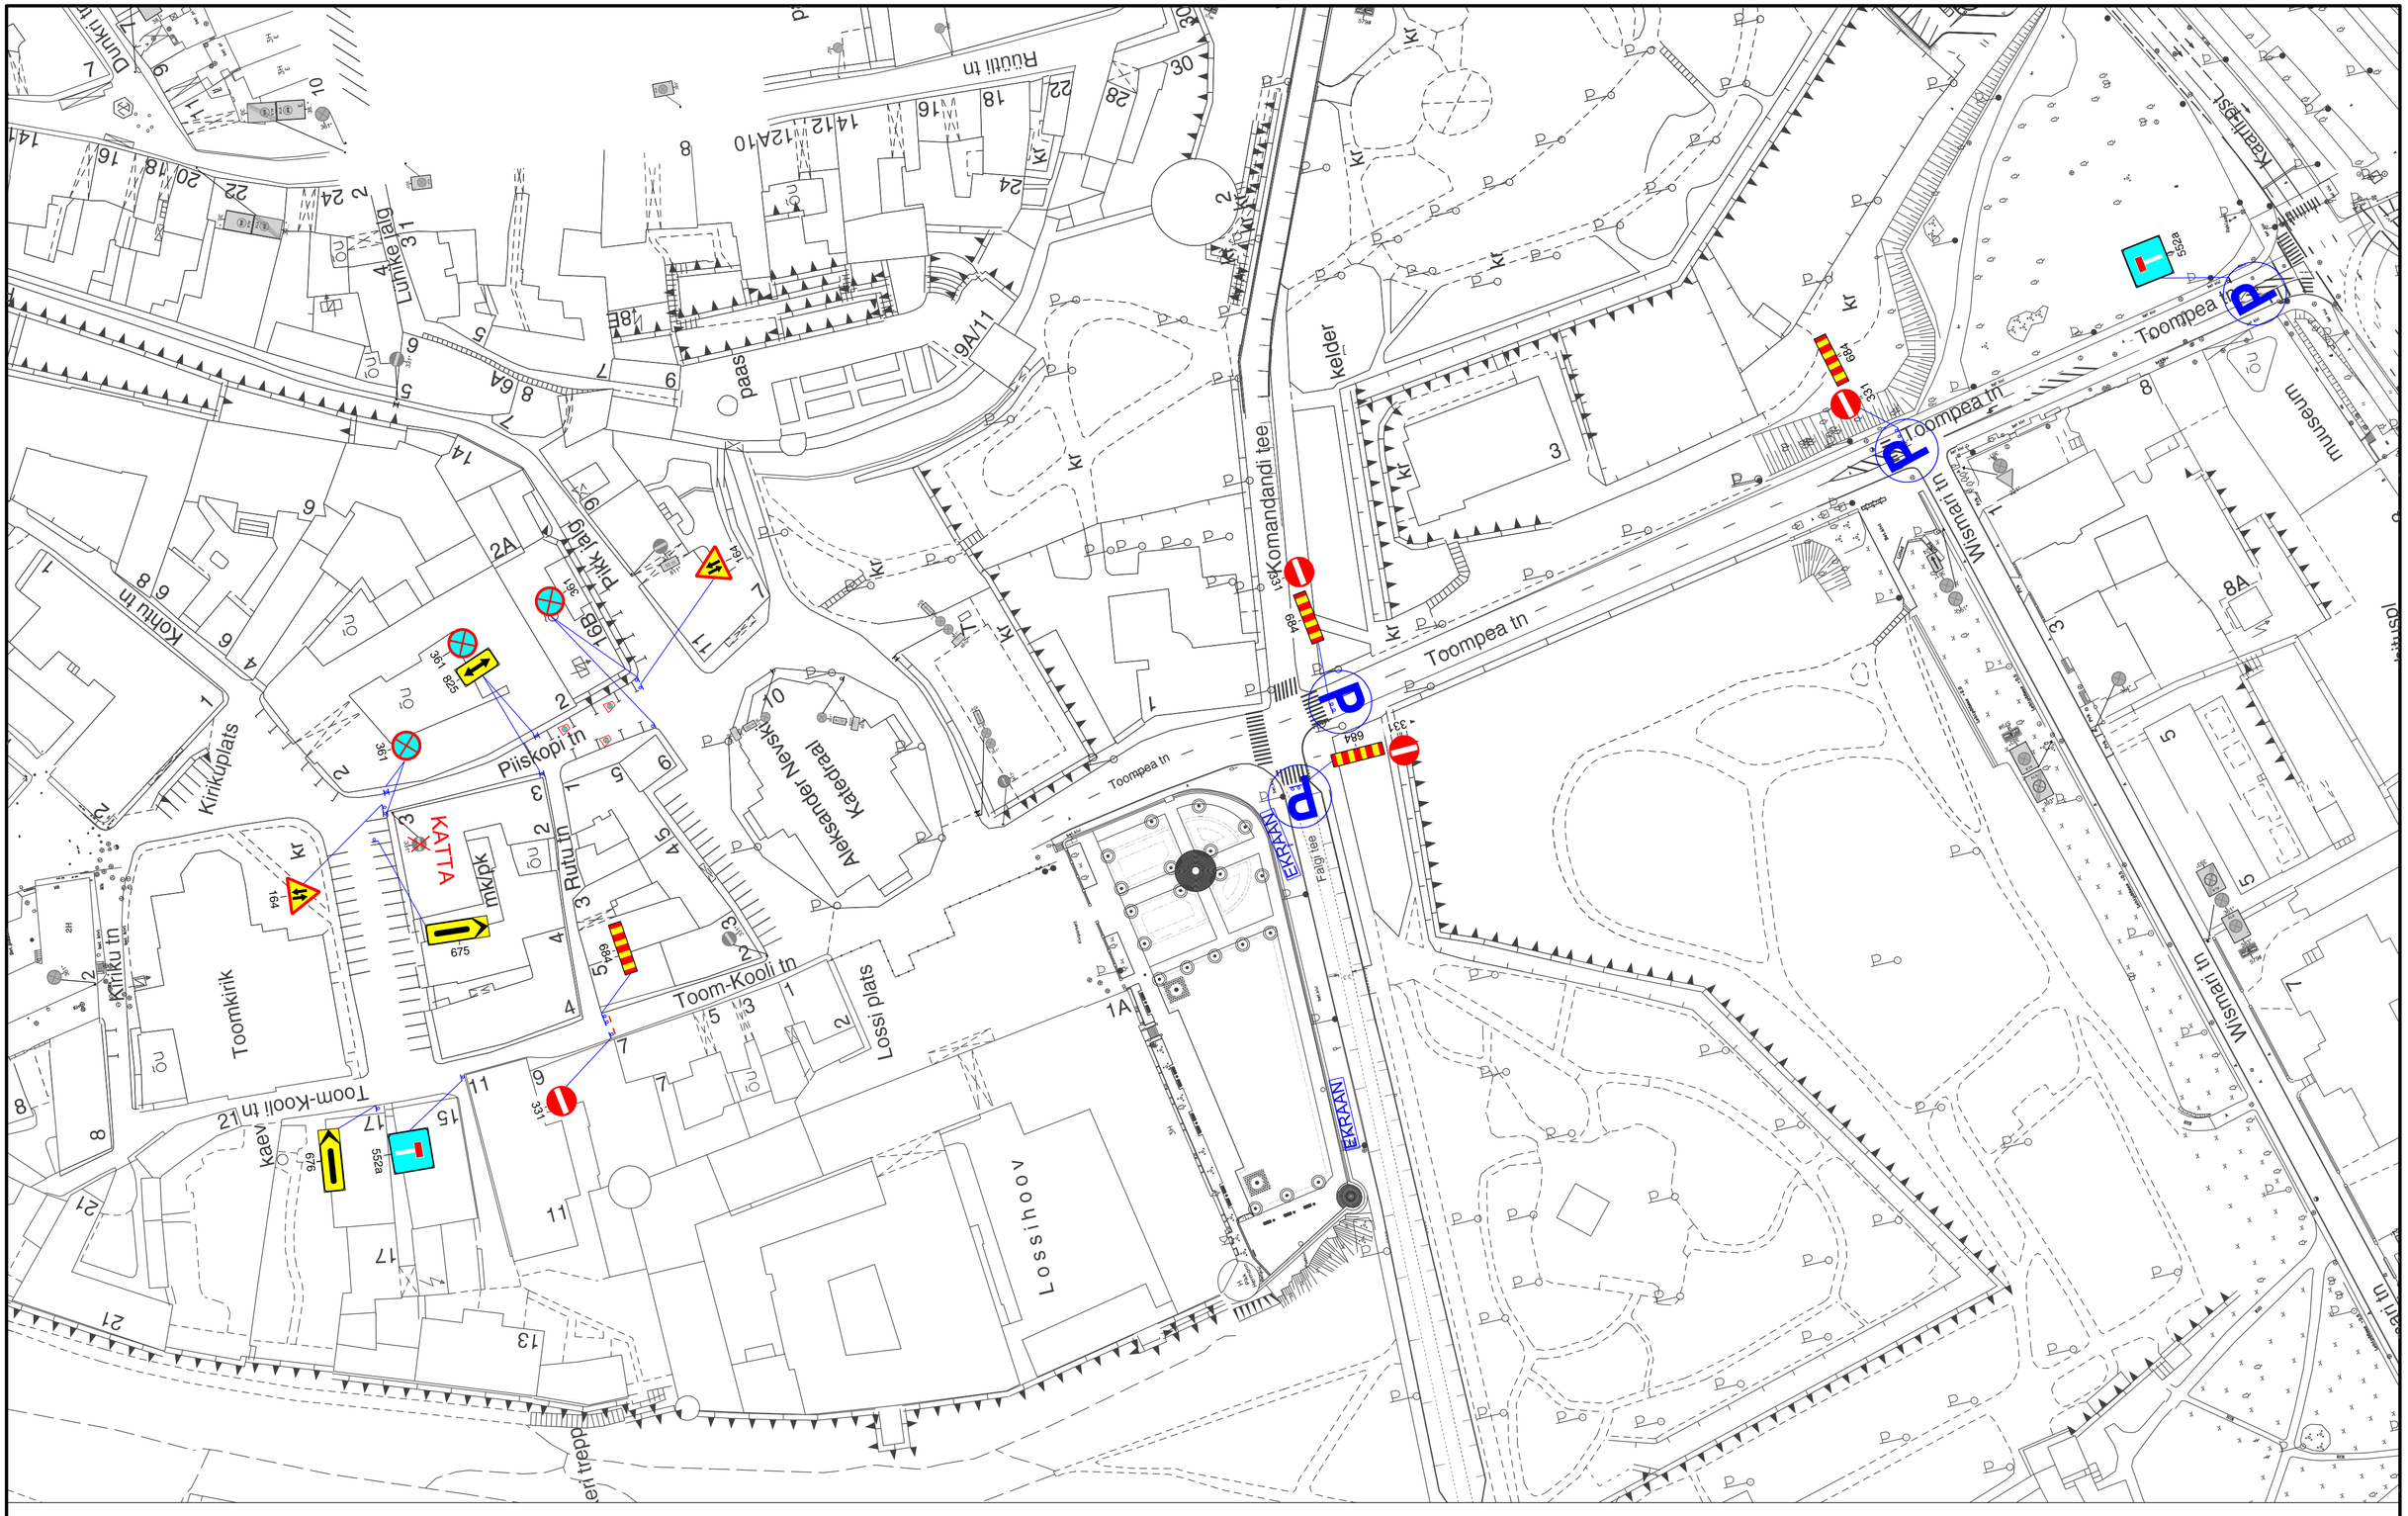

TINGMÄRGID:

361 Ajutine liiklusmärk

Parkimiskeelu koonused

Liiklusskeem koostatud eeldusel, et kasutatakse koos joonise 2301-6.1 "Ekraani liikluskorralduse" osaga.

Warren Safety Ranna tee 17, Tabasalu 76901 tel: 603 2401 E-mail: Info@warrensafety.com	Töö: 2301-5.1		Kuupäev 12.01.2022
	Ashukoht: Lossi plats 1a		Mõõtkava 1:1000
Koostas: K.Rütman			Joonis: Ajutine liikluskorraldus